

Утверждена
Постановлением администрации


(наименование документа об утверждении, включая наименования органов государственной власти или
Вотского муниципального округа
 органов местного самоуправления, принявших решение об утверждении схемы или
округа
 подписавших соглашение о перераспределении земельных участков)

от 20.08.2026 № 716

**Схема расположения земельного участка или земельных
 участков на кадастровом плане территории**

Площадь земельного участка 15 м²		
(указывается проектная площадь образуемого земельного участка, вычисленная с использованием федеральной государственной географической информационной системы, обеспечивающей функционирование национальной системы пространственных данных, которой является федеральная государственная географическая информационная система "Единая цифровая платформа "Национальная система пространственных данных" (далее - информационная система), или иных технологических и программных средств с округлением до 1 квадратного метра. Указанное значение площади земельного участка может быть уточнено при проведении кадастровых работ не более чем на десять процентов)		
Обозначение характерных точек границ	Координаты, м	
	(указываются в случае подготовки схемы расположения земельного участка с использованием информационной системы или иных технологических и программных средств. Значения координат, полученные с использованием указанных технологических и программных средств, указываются с округлением до 0,01 метра)	
	X	Y
1	2	3
н1	491 837,20	3 175 880,09
н2	491 837,56	3 175 883,07
3	491 832,62	3 175 883,81
н4	491 832,25	3 175 880,83
н1	491 837,20	3 175 880,09

35:06:0103006

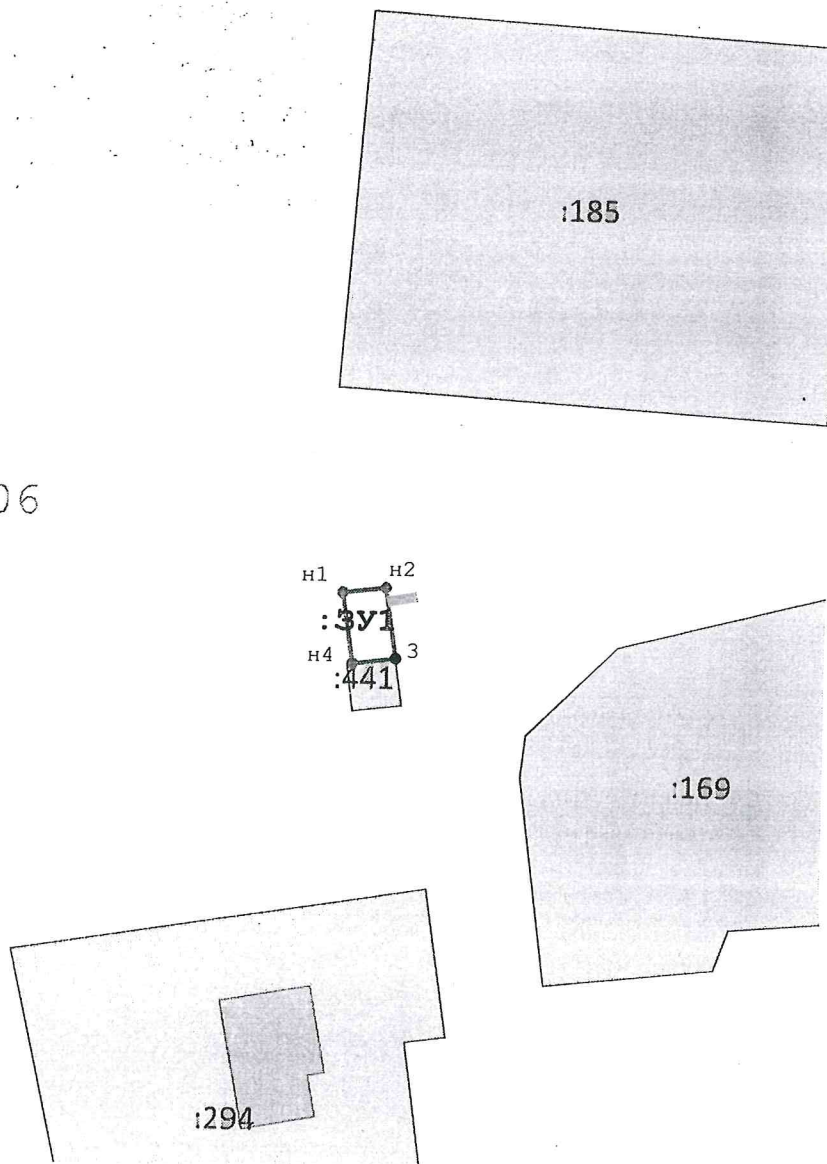

Масштаб 1:500

Условные обозначения:

:3У1 - обозначение образуемого земельного участка

----- - граница кадастрового квартала

● - характерная точка границы земельного участка, сведения ЕГРН о которой соответствуют требованиям, установленным в соответствии с частью 13 статьи 22 Федерального закона от 13 июля 2015 г. N 218-ФЗ "О государственной регистрации недвижимости"

● - характерная точка границы земельного участка, сведения о которой отсутствуют в ЕГРН, местоположение которой определено при кадастровых работах (новая характерная точка)

----- - часть границы, сведения ЕГРН о которой позволяют однозначно определить ее положение на местности

----- - часть границы, местоположение которой определено при выполнении кадастровых работ

● n6 - Образующая точка, сведения о которой позволяют однозначно определить ее местоположение

----- - обеспечение доступа (прохода/проезда) к образуемому земельному участку